



नेपाल सरकार
कृषि विकास मन्त्रालय
योजना महाशाखा

४२११६६५
४२११८४१

फ्याक्स ४२११९३५

प.सं : यो. व. का. २०६९/७०
च.नं. १०५

सिंहदरबार
काठमाण्डौ, नेपाल

मिति :- २०६९।६।१६

विषय :- विउ आलु आत्मनिर्भर कार्यक्रम संचालन कार्यविधि, २०६८ तथा
रष्ट्रिक स्टोर निर्माणमा अनुदान सम्बन्धमा ।

श्री कृषि विभाग
हरिहर भवन ।

ताहाँ विभाग अन्तरगत राष्ट्रिय आलु वाली विकास कार्यक्रम, खुमलटारवाट पेश गरिएको **विउ आलु आत्मनिर्भर कार्यक्रम संचालन कार्यविधि, २०६८** तथा **रष्ट्रिक स्टोर निर्माणमा अनुदान** सम्बन्धमा नेपाल सरकार, अर्थ मन्त्रालयको मिति २०६८।१०।२६ गतेको पत्रानुसार सहमति प्राप्त भई सम्माननीय प्रधान तथा कृषि विकास मन्त्रीज्यूवाट मिति २०६९।६।१२ गते स्विकृती भई आएको कार्यविधि यसै साथ संलग्न गरी आवश्यक कारवाहीको लागि पठाइएको व्यहोरा निर्देशानुसार अनुरोध गर्दछु ।

मीला श्रेष्ठ

(मीला श्रेष्ठ)
कृषि अर्थ विज्ञ

बोधार्थ

श्री कृषि प्रसार निर्देशनालय
हरिहर भवन ।

श्री राष्ट्रिय आलु वाली विकास कार्यक्रम
खुमलटार ।



रष्ट्रिक स्टोर निर्माण

क) प्राविधिक पक्ष

मधुरो प्रकाश तथा हावाको संचारको समुचित प्रबन्ध गरि बीउआलु भण्डारण गर्नका लागि समुद्री सतहबाट करिब २००० मीटर भन्दा बढी उचाई रहेका पहाडी क्षेत्रमा बनाईने आलु भण्डार घरलाई रष्ट्रिक स्टोर भनिन्छ। तर उत्तर तर्फ मोहडा भएका राम्ररी हावा चल्ने स्थानहरुमा समुद्री सतहबाट १५०० मीटर उचाई भएका स्थानहरुमा पनि यस्तो भण्डार घर बनाई राम्ररी बीउआलु भण्डारण गर्न सकिन्छ। माथी उल्लेखित उपयुक्त पहाडी क्षेत्रहरुमा रष्ट्रिक स्टोर निर्माण कार्यक्रम संचालन गरिने छ।

उद्देश्य

बीउआलु उत्पादन गरिने स्थानहरुमा बीउआलु सुरक्षित भण्डारण गर्ने।

कार्यविधि

- बीउआलु उत्पादन समुह गठन भई गुणस्तरीय बीउआलु उत्पादन कार्य थालनी भएका स्थानहरुमा यो कार्यक्रम संचालन गर्नुपर्ने छ। अनुदान प्राप्त गर्न कृषकले आफ्नो तर्फबाट गर्नुपर्ने कार्य सम्पन्न गर्नुपर्नेछ। निर्माण कार्य तथा सो को सन्चालन सम्बन्धि प्रकृया कृषकहरु संग सम्झौता गरी तय गरिनेछ।
- रष्ट्रिक स्टोर निर्माणका लागि जग्गाको उपयुक्त छनौट गर्नु पर्नेछ तथा जग्गाको व्यवस्थापन कृषक समुहले गर्नुपर्नेछ। निजी वा व्यक्तिगत जग्गामा रष्ट्रिक स्टोर निर्माण गर्दा उक्त स्टोरमा समुहका कृषकहरुले न्युनतम दश वर्षका लागि श्रोत बीउ आलु भण्डारण गर्न पाउने कुराको यकिन हुनुपर्नेछ।
- शुष्क हावा चल्ने शुष्क स्थानहरु जस्तै: कर्णाली क्षेत्र तथा त्यस्तै अन्य क्षेत्रहरुमा भण्डार घरको भुईँमा कुलेसाहरु बनाई त्यसमा पानी भर्ने व्यवस्था मिलाउनु पर्दछ।
- सिमेन्ट जोडाईले तापक्रम बढ्न मद्दत पुरयाउने भएकोले ईटा वा ढुंगालाई माटोको जोडाईमा गाढो लगाउनु पर्दछ।
- हावाको संचार (भेण्टिलेशन) को लागि भुईँ सतहमा २/३ स्थानमा १X१ फिटको भेण्टिलेशन भ्यालहरु राखि मुसा वा अन्य कीरा पस्न नसक्ने गरी मसिनो तारको जालीले बन्द गर्नु पर्दछ। यसैगरि स्टोरको भित्ताको माथिल्लो भागमा पनि १ X१ फिटको भेण्टिलेशन भ्यालहरु राखी तारको जालीले बन्द गर्नु पर्दछ।
- स्टोरको लम्बाई बढी र चौडाई कम हुनु पर्दछ। स्टोरको गाढो संगै संगै आलु राख्ने तख्ता (च्याक) बनाउने र विचमा बाटो राख्नु पर्दछ। तख्ता काठ, बांस वा निगालोको बनाउन सकिन्छ।
- हरेक तख्ता ९ ईन्च देखि १ फिटको फरकमा राख्नु पर्दछ। हरेक तख्तामा आलुको ३/४ दाना भन्दा उचाई नबढाई आलु राख्नु पर्दछ। तख्ताको चौडाई २ फिट, गहिराई ६ ईन्च र लम्बाई आवश्यकता अनुसार बनाउनु पर्दछ। आलु राख्दा हरेक दानामा मधुरो प्रकाश पुग्नु आवश्यक हुन्छ। ६.५ फिट लामो तख्तामा १०० किलो आलु राख्न सकिन्छ।
- स्टोर घरको छाना कच्चि (Thatched) हुनु पर्दछ। यदि जस्ताको प्रयोग गरिएमा माथीबाट भुस, खर, छ्वाली राख्नु पर्दछ र जस्ता प्रयोग गर्दा छानाबाट हावाको संचार नहुने भएको हुनाले भेण्टिलेशन भ्यालको संख्या बढाउनु पर्दछ।
- संभव भएसम्म स्टोर रुखमुनी, उत्तर मोहडा, सेपिलो स्थानमा बनाउनु पर्दछ। तर हावाको संचार र घाम पर्ने गरि बनाउन भुल्नु हुदैन।
- रष्ट्रिक स्टोर निर्माण गर्दा ५ देखि १० मे.टन क्षमता भएको हुनु पर्दछ र सो को लागि लगत स्टिमेट र डिजाईन संलग्न छ।

१-२-२०११

Handwritten signature



भण्डारण व्यवस्थापन

- यो रष्ट्रिक स्टोर गुणस्तरीय बीउआलु उत्पादक समुहमा निर्माण गरिने भएकोले समुहले उत्पादन गरेको मुलबीउ १,२ र ३ पुस्ता मात्र रष्ट्रिक स्टोरमा राख्ने, तत्पश्चातको पुस्ताको बीउआलु (मुलबीउ ४, ५ पुस्ता) कृषकहरुले आफ्नै घरमा उचित व्यवस्थापन गरि भण्डारण गर्ने छन् ।
- रष्ट्रिक स्टोरमा तापक्रम मापनका लागि Maximum / Minimum Thermometer तथा सापेक्षिक आद्रताको लागि Hygrometer राख्ने र समय समयमा रेकर्ड लिने गर्नुपर्दछ ।

लक्षित समुह

बीउआलु उत्पादक समुहहरु

आशातीत प्रतिफल

बीउआलु उत्पादक समुहमा उत्पादित गुणस्तरीय बीउ राम्ररी भण्डारण हुनेछ, जसले गर्दा स्थानीय स्तरमा नै बीउआलु आपूर्ति हुन गई आलुको उत्पादकत्व वृद्धि हुनेछ ।

जिम्मेवार निकाय तथा व्यक्ति

सम्बन्धित जिल्ला कृषि विकास कार्यालयका प्रमुख, वागवानी विकास अधिकृत र अन्तरगतका सेवाकेन्द्र प्रमुख, प्रा.स./ना.प्रा.स.हरु ।

ख) आर्थिक पक्ष

५ (पाच) मे.टन क्षमता लागि,

कार्य सम्पन्न प्रतिवेदनको आधारमा स्थानिय दररेट अनुसार कुल लागतको ५०% वा रु. १,५०,०००/ (एकलाख पचास हजार) सम्म अनुदान दिने ।

१० (दश) मे.टन क्षमताका लागि,

कार्य सम्पन्न प्रतिवेदनको आधारमा स्थानिय दररेट अनुसार कुल लागतको ५०% वा रु. २,७५,०००/ (दुई लाख पचहत्तर हजार) सम्म अनुदान दिने ।

रष्ट्रिक स्टोर निर्माण नर्मसमा परिमार्जन गर्नुपर्ने कारणहरु

- रष्ट्रिक स्टोरको न्युनतम ध्यान दिनुपर्ने कुरा तथा प्राविधिक पक्षहरु कार्यविधिमा संलग्न गर्न जरुरी भएको ।
- १२ वर्ष पहिले स्विक्कृत भएको नर्मसबाट हालको अवस्थामा निर्माण कार्य गर्नुपर्दा मूल्य वृद्धिका कारण निर्माण खर्च अत्याधिक वृद्धि भएको (अनुमानित ४००देखि ५०० प्रतिशतसम्म वृद्धि भएको) ।
- विगतमा रष्ट्रिक स्टोरको साइज न्युनतम १ मे.टन तोकिएकोमा बीउ आलु उत्पादन तथा प्रयोगलाई प्रभावकारी बनाउन तथा निर्माण गरीसकेपश्चात रष्ट्रिक स्टोरको उपयोगिता वृद्धि गर्न ५ देखि १० मे.टन र सो भन्दा बढी क्षमताको रष्ट्रिक स्टोर निर्माण र सन्चालन गर्न अत्यावश्यक भएको ।
- कृषि तथा सहकारी मन्त्रालय अन्तर्गत निर्माण एवं साना सिचाई लगायत अन्य निर्माण कार्यक्रममा ५०देखि ८५ प्रतिशतसम्म अनुदानको व्यवस्था रहेको ।
- बीउ आलुबाट प्रत्यक्ष प्रतिफल प्राप्त गर्न ३ देखि ४ वर्ष पर्खनुपर्ने हुँदा अनुदान वृद्धि गराउन आवश्यक ।
- स्थानिय निकाय तथा अन्य संस्थाहरुले साभेदारीमा कार्य गर्दा नेपाल सरकारको स्विक्कृत मापदण्ड अनुरूप नै कृषक समुहसंस्थालाई अनुदान तथा अन्य सेवा उपलब्ध गराउन आधार प्रदान गर्ने ।

१२/१२/२०

१२/१२/२०

१२/१२/२०

१२/१२/२०



रष्ट्रिक स्टोर निर्माण

क) प्राविधिक पक्ष

मधुरो प्रकाश तथा हावाको संचारको समुचित प्रबन्ध गरि वीडुआलु भण्डारण गर्नका लागि समुद्री सतहबाट करिव २००० मीटर भन्दा बढी उचाई रहेका पहाडी क्षेत्रमा बनाईने आलु भण्डार घरलाई रष्ट्रिक स्टोर भनिन्छ । तर उत्तर तर्फ मोहडा भएका राम्ररी हावा चल्ने स्थानहरुमा समुद्री सतहबाट १५०० मीटर उचाई भएका स्थानहरुमा पनि यस्तो भण्डार घर बनाई राम्ररी वीडुआलु भण्डारण गर्न सकिन्छ । माथी उल्लेखित उपयुक्त पहाडी क्षेत्रहरुमा रष्ट्रिक स्टोर निर्माण कार्यक्रम संचालन गरिने छ ।

उद्देश्य

वीडुआलु उत्पादन गरिने स्थानहरुमा वीडुआलु सुरक्षित भण्डारण गर्ने ।


कार्यविधि

- वीडुआलु उत्पादन समूह गठन भई गुणस्तरीय वीडुआलु उत्पादन कार्य थालनी भएका स्थानहरुमा यो कार्यक्रम संचालन गर्नुपर्ने छ । अनुदान प्राप्त गर्न कृषकले आफ्नो तर्फबाट गर्नुपर्ने कार्य सम्पन्न गर्नुपर्नेछ । निर्माण कार्य तथा सो को सन्चालन सम्बन्धि प्रकृया कृषकहरु संग सम्झौता गरी तय गरिनेछ ।
- रष्ट्रिक स्टोर निर्माणका लागि जग्गाको उपयुक्त छनौट गर्नु पर्नेछ तथा जग्गाको व्यवस्थापन कृषक समूहले गर्नुपर्नेछ । निजी वा व्यक्तिगत जग्गामा रष्ट्रिक स्टोर निर्माण गर्दा उक्त स्टोरमा समूहका कृषकहरुले न्युनतम दश वर्षका लागि श्रोत वीडु आलु भण्डारण गर्न पाउने कुराको यकिन हुनुपर्नेछ ।
- शुष्क हावा चल्ने शुष्क स्थानहरु जस्तै: कर्णाली क्षेत्र तथा त्यस्तै अन्य क्षेत्रहरुमा भण्डार घरको भुईँमा कुलेसाहरु बनाई त्यसमा पानी भर्ने व्यवस्था मिलाउनु पर्दछ ।
- सिमेन्ट जोडाईले तापक्रम बढ्न मद्दत पुरयाउने भएकोले ईटा वा ढुंगालाई माटोको जोडाईमा गाढो लगाउनु पर्दछ ।
- हावाको संचार (भेण्टिलेशन) को लागि भुईँ सतहमा २/३ स्थानमा १X१ फिटको भेण्टिलेशन भ्यालहरु राखि मुसा वा अन्य कीरा पस्त नसक्ने गरी मसिनो तारको जालीले बन्द गर्नु पर्दछ । यसैगरि स्टोरको भित्ताको माथिल्लो भागमा पनि १ X१ फिटको भेण्टिलेशन भ्यालहरु राखी तारको जालीले बन्द गर्नु पर्दछ ।
- स्टोरको लम्बाई बढी र चौडाई कम हुनु पर्दछ । स्टोरको गाढो संगै संगै आलु राख्ने तख्ता (न्याक) वनाउने र विचमा बाटो राख्नु पर्दछ । तख्ता काठ, बांस वा निगालोको वनाउन सकिन्छ ।
- हरेक तख्ता ९ ईन्च देखि १ फिटको फरकमा राख्नु पर्दछ । हरेक तख्तामा आलुको ३/४ दाना भन्दा उचाई नबढाई आलु राख्नु पर्दछ । तख्ताको चौडाई २ फिट, गहिराई ६ ईन्च र लम्बाई आवश्यकता अनुसार वनाउनु पर्दछ । आलु राख्दा हरेक दानामा मधुरो प्रकाश पुग्न आवश्यक हुन्छ । ६.५ फिट लामो तख्तामा १०० किलो आलु राख्न सकिन्छ ।
- स्टोर घरको छाना कच्चि (Thatched) हुनु पर्दछ । यदि जस्ताको प्रयोग गरिएमा माथीबाट भुस, खर, छुवाली राख्नु पर्दछ र जस्ता प्रयोग गर्दा छानाबाट हावाको संचार नहुने भएको हुनाले भेण्टिलेशन भ्यालको संख्या बढाउनु पर्दछ ।
- संभव भएसम्म स्टोर रुखमुनी, उत्तर मोहडा, सेपिलो स्थानमा वनाउनु पर्दछ । तर हावाको संचार र घाम पर्ने गरि वनाउन भुल्नु हुदैन ।
- रष्ट्रिक स्टोर निर्माण गर्दा ५ देखि १० मे.टन क्षमता भएको हुनु पर्दछ र सो को लागि लगत स्टिमेट र डिजाईन संलग्न छ ।

[Handwritten signature]

[Handwritten signature]

[Handwritten signature]

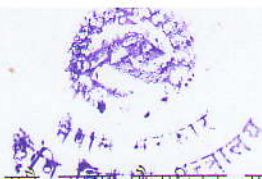

- यस सम्बन्धि कार्यक्रम तर्जुमा गर्दा सबै तहमा सैद्धान्तिक सहमति भै सम्बन्धित जिल्लाहरुमा कार्यक्रम तथा अख्तियारी समेत उपलब्ध गराईसकिएको । गत वर्षको कृषि इन्जिनियरिंग निर्देशनालयबाट पेश भएकै क्वान्टिटी इस्टिमेटकै आधारमा जिल्लाको दररेट अनुसार इस्टिमेट गर्दा लागत बढन गएको हो । यस अनुसार पेश भएको लागत इस्टिमेटको आधारमा नर्मस स्विकृत हुदां चालु आ.व.मा सन्चालन हुने स्विकृत कार्यक्रमका लागि नेपाल सरकारको थप व्ययभार पर्ने छैन ।
- कृषि विभाग, कृषि तथा सहकारी मन्त्रालय अन्तर्गतबाट गुणस्तरिय बीउ आलु उत्पादनको उपलब्धतामा सुधार गरी आलु वालीको उत्पादन तथा उत्पादकत्व अभिवृद्धिबाट खाद्यसुरक्षा सुनिश्चित गर्न प्राथमिकतामा रहेको कार्यक्रम ।

नोट : उपरोक्त अनुसारको डिजाइन (नक्सा) तथा गत वर्षकै क्वान्टिटी इस्टिमेटकै आधारमा चालु आ.व.को जिल्ला दररेट अनुसार रोल्पा र पर्वत जिल्लामा निर्माण गर्नुपर्दा लाग्ने लागत इस्टिमेट संलग्न छ ।

[Signature]

[Signature]

[Signature]

[Signature]







OGI SHEET OR SLATE ROOF

BATTING 4" X 2"

PORTER BEAM 2" X 5"

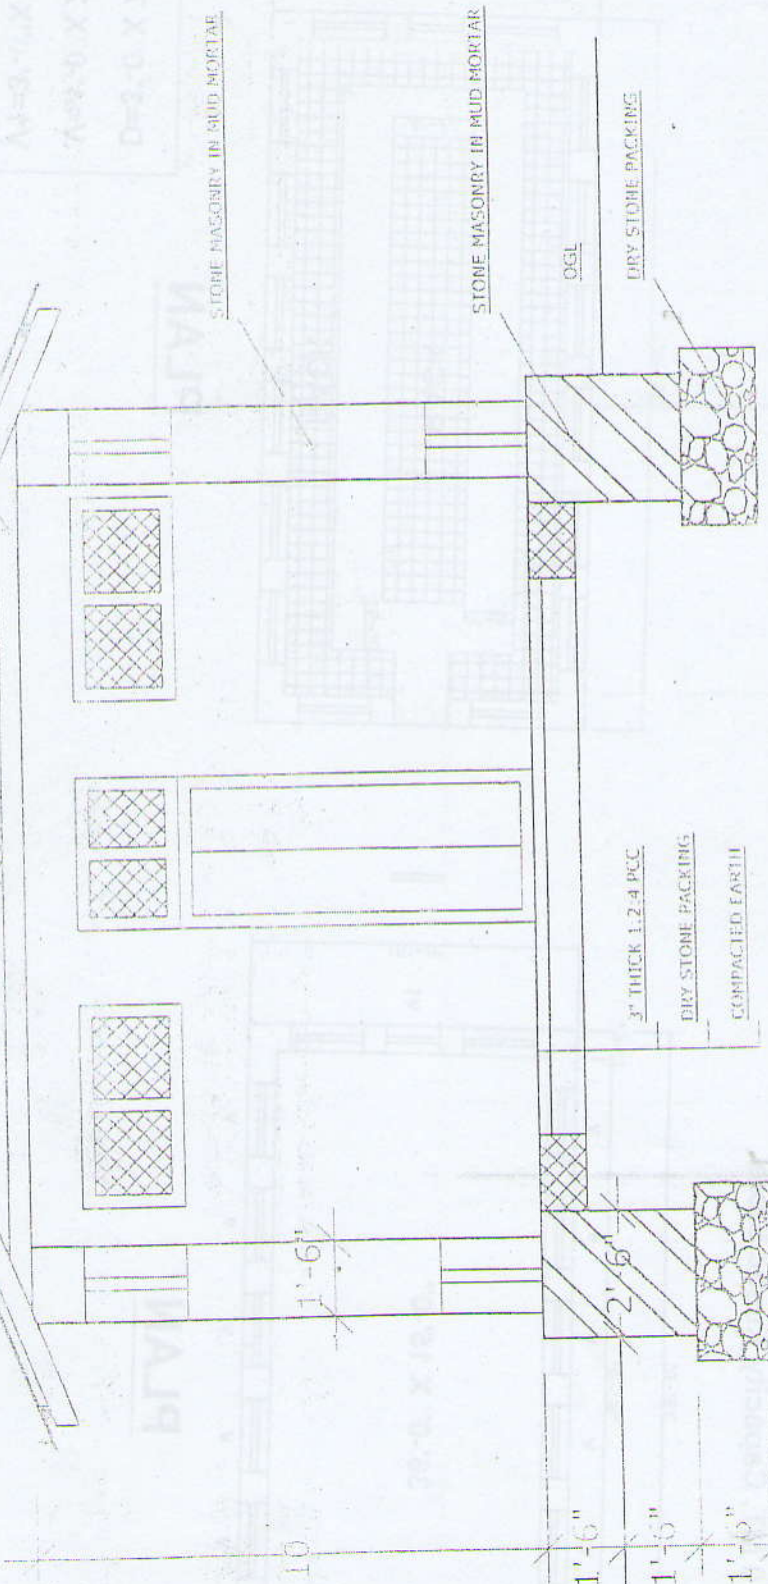

TYPICAL CROSS SECTION


Just

AP


11/10/11



10 MT. Capacity Rustic Store

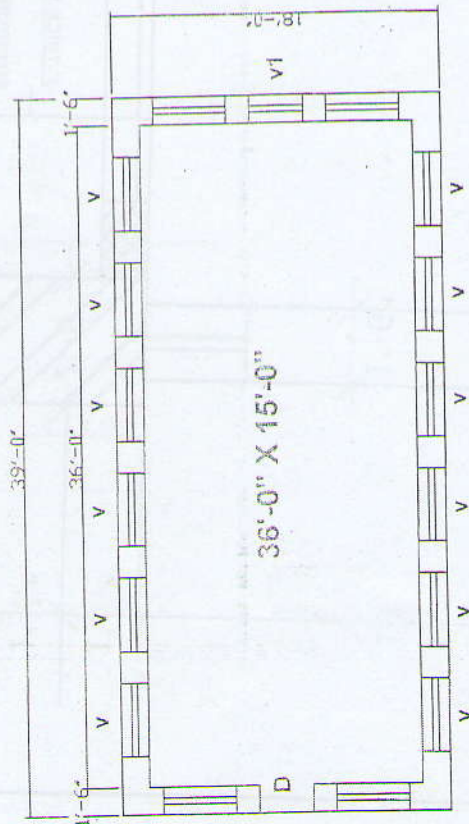


PLAN

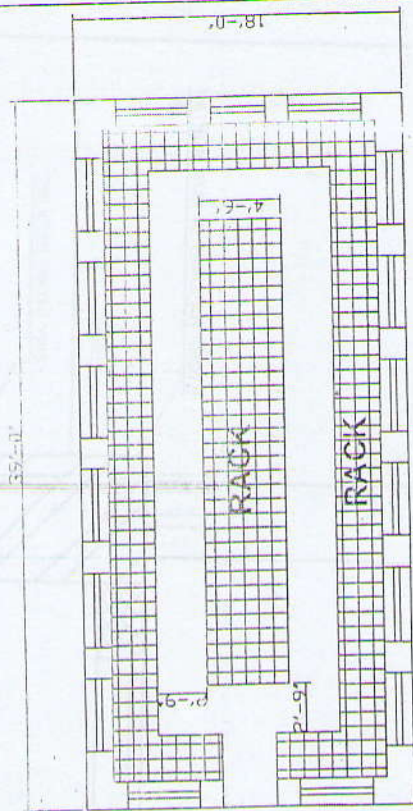


PLAN

D=3'-0" X 7'-0"
V=4'-0" X 2'-0"
V1=3'-0" X 2'-0"

Handwritten signatures and initials: *For*, *Nov*, *Am*, *Director*

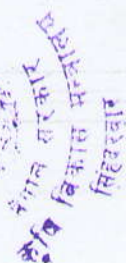

SCALE: 1" = 8' 0"

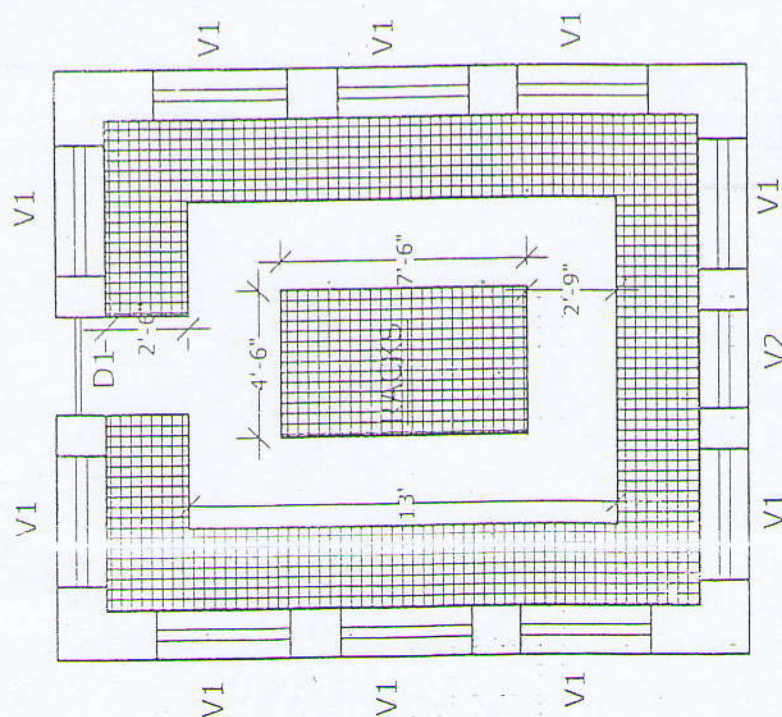


INSIDE RACK PLAN

SCALE 1" = 8' 0"


Signature
Civil Engineer

112/24

~~dic. 98~~

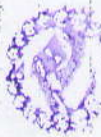


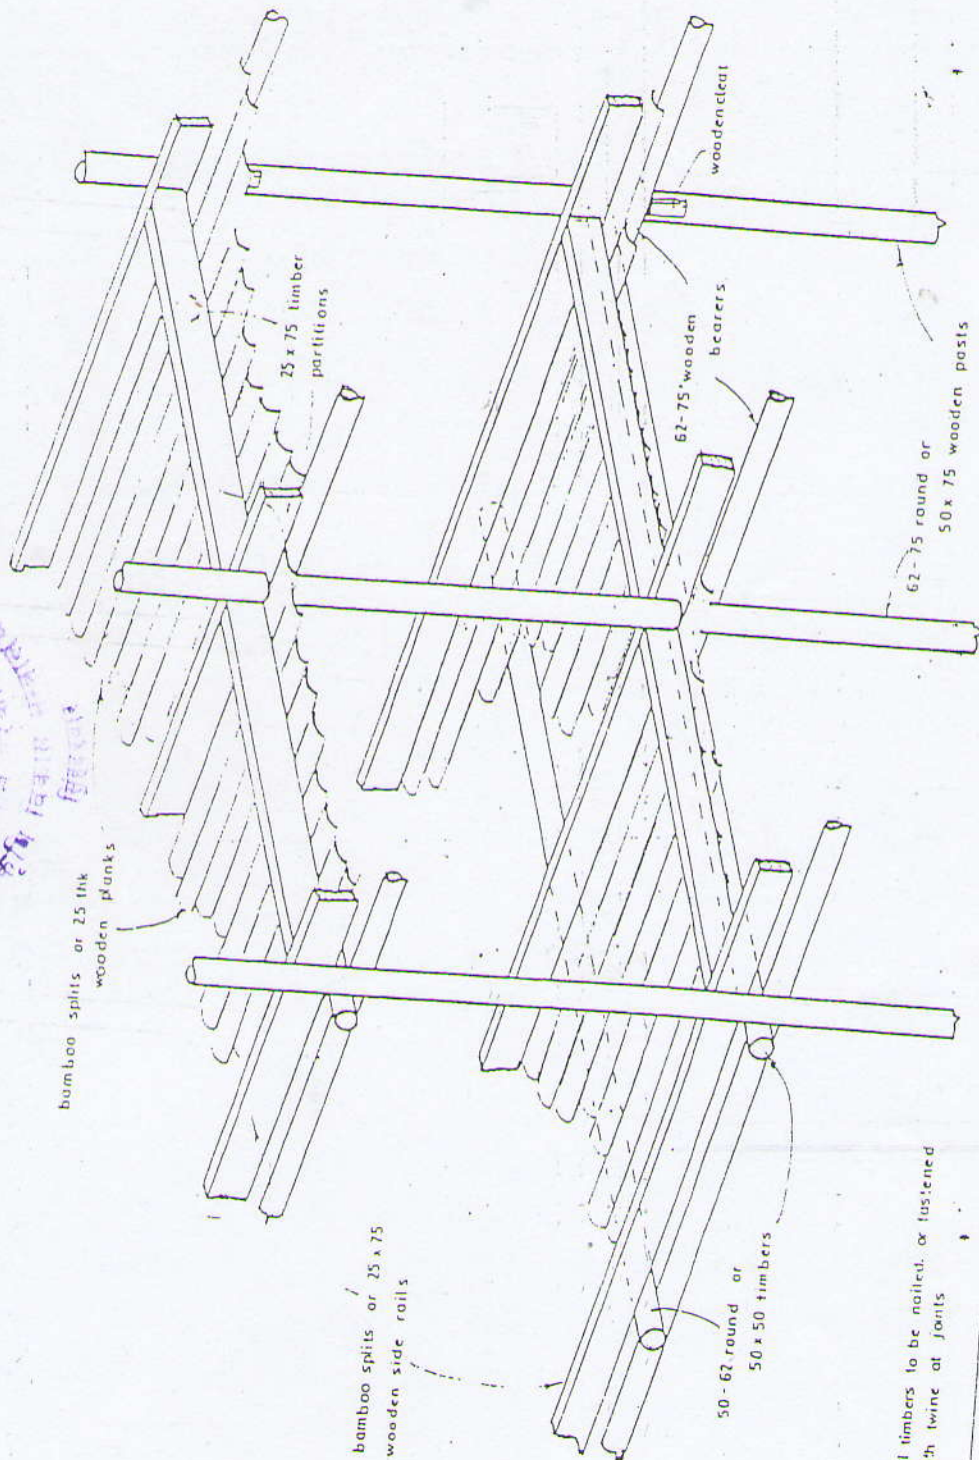

NOTE: All timbers to be nailed, or fastened with twine at joints

JOB POTATO RUSTIC STORE	TITLE RACK DETAILS	NOT TO SCALE	DATE APR 94	DRAWN K.B. GRG	DES NO 004
-------------------------	--------------------	--------------	-------------	----------------	------------

get
S. 11.

Ag. Engr
S. 11.

Ag. Engr
S. 11.

Directorate of Agricultural Engineering

Harihar Bhawan, Lalitpur

Office:

Project :Rustic Store (5 Ton Capacity) Based on rate of Parbat District

s.no	particular of item	no	Length	Breath	Height	Quantity	unit	Rate	Amount
1	Earth work Excavation in Foundation								
		1	70	3.50	3	735		7.93	5831.71
									0.00
2	Stone soling With Sand	1	22.5	19.5	0.5	219.375		51.78	11358.61
									0.00
									0.00
3	P.c.c.Work (1:2:4)								0.00
		1	21	18	0.25	94.50		306.88	29000.23
									0.00
									0.00
4	R.C.C.Work(1:2:4)								0.00
		1	70	1.5	0.25	26.25			0.00
		2	70	1.5	0.5	105			0.00
5	Form work					131.25		306.88	40278.10
		2	70		0.333	46.62			0.00
		4	70		0.5	140			0.00
						186.62		38.44	7173.77
6	Tor steel Reinforcement								0.00
	2 Kg per cuft.	2				262.5		99.41	26095.13
									0.00
									0.00
7	Stone work in mud mortar								0.00
		1	70	3	1	210.00			0.00
		1	70	2.5	3	525.00			0.00
		1	70	1.5	10	1050.00			0.00
						1785.00			0.00
									0.00
	Deduct								0.00
		1	3	1.5	9	40.50			0.00
		14	4	1.5	2	168.00			0.00
		1	3	1.5	2	9.00			0.00
						217.50			0.00
					Net	1567.50		76.86	120483.53
8	Wood work for chukhat								0.00
		1	25	0.25	0.333	2.08			0.00
		16	12	0.25	0.333	15.98			0.00
		1	10	0.25	0.333	0.83			0.00
						18.90		1439.24	27198.48
9	Glass pan Fixing								0.00
		4	3.5	1.5		21		94.10	1976.07

Estimated by

Checked by

Approved by

									0.00
10	Panel door shutter								0.00
		1	2.5	6.5		16.25	383.27	6228.07	0.00
11	M.S.Grill Fixing	17	3.5	1.5		89.25	112.50	10040.63	0.00
12	Wooden truss for roof								0.00
	Baffle Rafter	2	25	0.25	0.416	5.200			0.00
	Truss	2	25	0.25	0.416	5.200			0.00
	Tie Beam	2	18	0.583	0.416	8.731			0.00
	King post	2	5	0.25	0.25	0.625			0.00
		2	6	0.25	0.25	0.750			0.00
	Purline	10	24	0.25	0.25	15.000			0.00
						35.506	1074.06	38135.73	0.00
									0.00
13	Eves board fixing	2	24		0.416	19.968			0.00
		2	19		0.416	15.808			0.00
						35.776	66.86	2391.98	0.00
14	C.G.I. Sheet	1	24	25		600.00	85.49	51292.75	0.00
15	Thatcha for roof cover	1	24	25	0.5	300.000	25.00	7500.00	0.00
16	28 Gauge G.I. Plain Sheet Ridge Cover	1	24			43.000	201.40	8660.20	0.00
17	Earth filling	1	15	18	1	270.000	2.48	669.46	0.00
18	Sand Filling	1	15	18	0.25	67.500	43.00	2902.50	0.00
19	Mosquito proof wiremess shutter	1	2.5		6.5	16.250			0.00
		12	3.5		1.5	63.000			0.00
						79.250	187.68	14873.74	0.00
20	Readymade Aprooved Enamel Paint two coat with one primer coat								0.00
		1	3	2.5	6.5	48.750			0.00
		16	4	1.5	2	192.000			0.00
		1	3	1.5	2	9.000			0.00
						249.750	sft	17.41	4347.41
								Total Rs.	416438.08

Estimated by

Checked by

Approved by

Directorate of Agricultural Engineering
Harihar bhawan, Lalitpur

Office:

Project :Rustic Store (10 Ton Capacity) Based on rate of Parbat District

S.No	Particular of item	No	Length	Breadth	Height	Quantity	unit	Rate	Amount
1	Earth work Excavation in Foundation	1	105	3.50	3	1102.5		7.93	8747.56
									0.00
2	Stone soling With Sand	1	40.5	19.5	0.5	394.875		51.78	20445.49
									0.00
									0.00
3	P.c.c.Work (1:2:4)	1	39	18	0.25	175.50		306.88	53857.58
									0.00
									0.00
4	R.C.C.Work(1:2:4)	1	105	1.5	0.25	39.38			0.00
		2	105	1.5	0.5	157.5			0.00
						196.88		306.88	60417.15
5	Form work	2	105		0.333	69.93			0.00
		4	105		0.5	210			0.00
						279.93		38.44	10760.65
									0.00
6	Tor steel Reinforcement 2 Kg per cuft.	2				393.75		99.41	39142.69
									0.00
									0.00
7	Stone work in mud mortar	1	105	3	1	315.00			0.00
		1	105	2.5	3	787.50			0.00
		1	105	1.5	10	1575.00			0.00
						2677.50			0.00
									0.00
									0.00
	Deduct	1	3	1.5	9	40.50			0.00
		28	4	1.5	2	336.00			0.00
		1	3	1.5	2	9.00			0.00
						385.50			0.00
					Net	2292.00		76.86	176171.13
									0.00
8	Wood work for chukhat	1	25	0.25	0.333	2.08			0.00
		28	12	0.25	0.333	27.97			0.00
		1	10	0.25	0.333	0.83			0.00
						30.89		1439.24	44452.13
									0.00
9	Glass pan Fixing	18	3.5	1.5		94.5		94.10	8892.31

Estimated by

Checked by

Approved by

[Signature]

[Signature]

[Signature]

[Signature]


[Signature]

								0.00
								0.00
10	Panel door shutter	1	2.5	6.5	16.25	383.27	6228.07	0.00
								0.00
11	M.S.Grill Fixing	28	3.5	1.5	147	112.50	16537.50	0.00
								0.00
12	Wooden truss for roof							0.00
	Baffle Rafter	2	25	0.25	0.416	5.200		0.00
	Truss	4	25	0.25	0.416	10.400		0.00
	Tie Beam	4	18	0.583	0.416	17.462		0.00
	King post	4	5	0.25	0.25	1.250		0.00
		8	6	0.25	0.25	3.000		0.00
	Purline	10	43	0.25	0.25	26.875		0.00
						64.187	1074.06	68940.96
								0.00
								0.00
13	Eves board fixing	2	40		0.416	33.280		0.00
		2	19		0.416	15.808		0.00
						49.088	66.86	3282.02
								0.00
14	C.G.I. Sheet	1	43	25		1075.00	85.49	91899.51
								0.00
15	Thatcha for roof cover	1	43	25	0.5	537.500	25.00	13437.50
								0.00
16	28 Gauge G.I. Plain Sheet Ridge Cover	1	43			43.000	201.40	8660.20
								0.00
								0.00
17	Earth filling	1	15	39	1	585.000	2.48	1450.49
								0.00
18	Sand Filling	1	15	39	0.25	146.250	43.00	6288.75
								0.00
								0.00
19	Mosquito proof wiremess shutter	1	2.5		6.5	16.250		0.00
		11	3.5		1.5	57.750		0.00
						74.000	187.68	13888.41
								0.00
20	Readymade Aprooved Enamel Paint two coat with one primer coat							0.00
		1	3	2.5	6.5	48.750		0.00
		28	4	1.5	2	336.000		0.00
		1	3	1.5	2	9.000		0.00
						393.750 sft	17.41	6854.03
							Total Rs.	660354.14


Estimated by

Checked by

Approved by

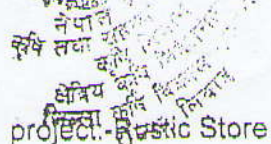

Libang, R...

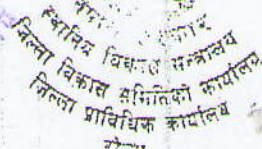

Location:-Jinabang V.D.C.

S.no	particular of item	no	Length	Breath	Height	Quantity	unit	Rate	Amount
1	Earth work Exavation in Foundation								
		1	105	3.50	3	1102.5		6.64	7320.60
									0.00
2	Stone soling With Sand	1	40.5	10.5	0.5	394.875		191.17	75488.25
									0.00
									0.00
3	P.c.c.Work (1:2:4)								0.00
		1	39	18	0.25	175.50		277.25	48657.38
									0.00
									0.00
4	R.C.C.Work(1:2:4)								0.00
		1	105	1.5	0.25	39.38			0.00
		2	105	1.5	0.5	157.5			0.00
5	Form work					196.88		299.08	58881.38
		2	105		0.333	69.93			0.00
		4	105		0.5	210			0.00
						279.93	sft	38.96	10906.07
									0.00
6	Tor steel Reinforcement								
	2 Kg per cuft.	2				393.75		89.27	35150.06
									0.00
									0.00
7	Stone work in mud mortar								0.00
		1	105	3	1	315.00			0.00
		1	105	2.5	3	787.50			0.00
		1	105	1.5	10	1575.00			0.00
						2677.50			0.00
									0.00
									0.00
	Deduct								0.00
		1	3	1.5	9	40.50			0.00
		28	4	1.5	2	336.00			0.00
		1	3	1.5	2	9.00			0.00
						385.50			0.00
					Net	2292.00		76.32	174925.44
									0.00
8	Wood work for chukhat								0.00
		1	25	0.25	0.333	2.08			0.00
		28	12	0.25	0.333	27.97			0.00
		1	10	0.25	0.333	0.83			0.00
						30.89		1601.33	49458.28
									0.00
9	Glass pan Fixing								

Estimated by

Checked by

Approved by

		18	3.5	1.5		94.5	sft	92.1	8703.45
10	Paint door shutter								0.00
		1				16.25		408.39	6636.34
11	M.S.Grill Fixing	28	3.5	1.5		147	sft	139.53	20510.91
12	Wooden truss for roof								0.00
	Baffle Rafter	2	25	0.25	0.416	5.200			0.00
	Truss	4	25	0.25	0.416	10.400			0.00
	Tie Beam	4	18	0.583	0.416	17.462			0.00
	King post	4	5	0.25	0.25	1.250			0.00
		8	6	0.25	0.25	3.000			0.00
	Purline	10	43	0.25	0.25	26.875			0.00
						64.187		1319.66	84705.04
									0.00
13	Eves board fixing	2	40		0.416	33.280			0.00
		2	19		0.416	15.808			0.00
						49.088	sft	96.49	4736.50
									0.00
14	C.G.I. Sheet	1	43	25		1075.00		63.95	68746.25
									0.00
15	Thatcha for roof cover	1	43	25	0.5	537.500		45.50	24456.25
									0.00
16	28 Gauge G.I. Plain Sheet Ridge Cover	1	43			43.000		275.8	11859.40
									0.00
17	Earth filling								0.00
		1	15	39	1	585.000		11.97	7002.45
18	Sand Filling								0.00
		1	15	39	0.25	146.250		186.49	27274.16
									0.00
									0.00
19	Mosquito proof wiremess shutter	1	2.5		6.5	16.250			0.00
		11	3.5		1.5	57.750			0.00
						74.000	sft	274.8	20335.20
									0.00
20	Readymade Aprooved Enamel Paint two coat with one primer coat								0.00
		1	3	2.5	6.5	48.750			0.00
		28	4	1.5	2	336.000			0.00
		1	3	1.5	2	9.000			0.00
						393.750	sft	14.23	5603.06
								Total Rs.	751356.47

Estimated by

Checked by

Approved by

Sub-Engineer

कार्यालय प्रमुख